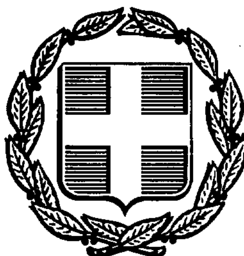


ΕΦΗΜΕΡΙΣ ΤΗΣ ΚΥΒΕΡΝΗΣΕΩΣ
ΤΗΣ ΕΛΛΗΝΙΚΗΣ ΔΗΜΟΚΡΑΤΙΑΣ

ΑΘΗΝΑ 16 ΙΟΥΛΙΟΥ 1991	ΤΕΥΧΟΣ ΤΕΤΑΡΤΟ	ΑΡΙΘΜΟΣ ΦΥΛΛΟΥ 455

ΠΕΡΙΕΧΟΜΕΝΑ

ΑΠΑΛΛΟΤΡΙΩΣΕΙΣ
ΑΠΟΦΑΣΕΙΣ

Αριθ. 892 (1)

Καθορισμός των ορίων του αιγιαλού και δημιουργία ζώνης παραλίας στη θέση «Κορησσία» νήσου Κέας Ν. Κυκλάδων.

Η ΝΟΜΑΡΧΗΣ ΚΥΚΛΑΔΩΝ

Έχοντας υπόψη:

1. Τις διατάξεις των άρθρων 1 μέχρι και 7 του Α.Ν. 2344/1940 «περί αιγιαλού και παραλίας», όπως τροποποιήθηκαν και συμπληρώθηκαν με τις διατάξεις: α) Του άρθρου 13 του Ν. 1078/1980 και β) του άρθρου 23 του Ν. 1337/1983.

2. Τις διατάξεις της παρ. 9 του άρθρου 1 του Κεφαλαίου Β' της 0.208/181/26.4.1982 (ΦΕΚ 214/26.4.1982 τ.Β') κοινής απόφασης των Υπουργών Προεδρίας Κυβερνήσεως και Οικονομικών «Αναμόρφωση Συλλογικών Οργάνων Γνωμοδοτικής και Αποφασιστικής Αρμοδιότητας του Υπουργείου Οικονομικών».

3. Την από 21.9.90 έκθεση της «Επιτροπής καθορισμού των ορίων του αιγιαλού και παραλίας και θέσεων αμμοληψίας», που καθόρισε τα όρια του αιγιαλού και της παραλίας στην περιοχή Κορρησίας Νήσου Κέας και το από Ιούλιο 1989 με κλίμακα 1:500 τοπογραφικό διάγραμμα του Τοπογράφου μηχανικού Εμμανουήλ Βαρσαμή που θεωρήθηκε την 4.6.91 από τη Δ/νση Τεχνικών Υπηρεσιών της Νομαρχίας Κυκλάδων και συνοδεύει την έκθεση της προαναφερόμενης Επιτροπής.

4. Τη σύμφωνη γνώμη του Γενικού Επιτελείου Ναυτικού, που διατυπώθηκε στο 544.5/29/91/63/18.1.1991 έγγραφό του.

5. Τις διατάξεις του άρθρου 1 της παρ. 1 του Ν. 3200/1955 (ΦΕΚ 97/Α'/1955) «περί διοικητικής αποκεντρώσεως» σε συνδυασμό με τις διατάξεις του από 28.6.1955 Β.Δ. «περί εξαιρέσεως από της κατά το άρθρον 1 παρ. 1 του Ν. 3200/1955 αρμοδιότητος των Νομαρχών, αντικειμένων τινων αρμοδιότητος του Υπουργού Οικονομικών», του Β.Δ. 704/1970 και του άρθρου 1 παρ. 5 του Π.Δ. 71/25.2.1984, σχετικά με τη μεταβίβαση αρμοδιοτήτων του Υπουργού Οικονομικών στους Νομάρχες και στις Περιφερειακές Αρχές διανομαρχιακού επιπέδου, αποφασίζουμε:

1. Επικυρώνουμε την από 21.9.1990 έκθεση της Επιτροπής καθορισμού των ορίων του αιγιαλού και παραλίας και θέσεων αμμοληψίας, καθώς και το από Ιούλιο 1989 τοπογραφικό διάγραμμα, που τη συνοδεύει, το οποίο συντάχθηκε από τον Τοπογρ. Μηχανικό Εμμανουήλ Βαρσαμή, μηχανικό, με κλίμακα 1:500 και θεωρήθηκε την 4.6.1991 από τη Δ/νση Τεχνικών Υπηρεσιών της Νομαρχίας Κυκλάδων, επί του οποίου η πιο πάνω Επιτροπή, με κόκκινη γραμμή καθόρισε τα όρια του αιγιαλού στη θέση Κορρησία νήσου Κέας, και με κίτρινη γραμμή τα όρια της της παραλίας στην ίδια θέση.

Η απόφαση αυτή, μαζί με την έκθεση της επιτροπής και το διάγραμμα, να δημοσιευθούν στην Εφημερίδα της Κυβερνήσεως.

Ερμούπολη, 18 Ιουνίου 1991

Η Νομάρχης

Φ. ΠΑΤΡΙΑΝΑΚΟΥ - ΚΑΡΑΪΣΚΟΥ

ΕΚΘΕΣΗ

Επιτροπής καθορισμού των ορίων του Αιγιαλού (άρθρο 74 Π.Δ. 636/77).

Για τον καθορισμό αιγιαλού που γίνεται για πρώτη φορά στη θέση Κορησσία Ν. Κέας Ν. Κυκλάδων.

Στην Κέα σήμερα 21.9.90 οι υπογεγραμμένοι:

Δαλλιάνη Παναγιώτα, Προϊσταμένη ΔΟΥ ΚΕΑΣ, Πρόεδρος.

Καράμπαλης Δημήτριος, Πολ. Μηχ. της ΔΤΥΝΚ ως μέλος και

Υποπ/ρχος Λ.Σ. Φαχίνος Αν. Λιμενάρχης Λαυρίου ως μέλος, που αποτελούμε την επιτροπή καθορισμού των ορίων του αιγιαλού σύμφωνα με το άρθρο 4 του Π.Δ. 636/77 και της με αρ. 2794/7.9.90 εντολής του Προέδρου της, επί τόπου στην προαναφερόμενη περιοχή.

Λαμβάνοντας υπόψη:

Την από 25.9.89 αίτηση του Επαμεινώνδα Μηλιώνη με την οποία ζητείται ο καθορισμός των ορίων του αιγιαλού στην πιο πάνω περιοχή.

Το τοπογραφικό και υψομετρικό διάγραμμα της περιοχής που συντάχθηκε από τον Τοπογράφο Μηχανικό ΒΑΡΣΑΜΗ ΕΜΜΑΝΟΥΗΛ σε κλίμακα 1:500 τον Ιούλιο του 1989 σε μία (1) πιναχίδα, ελεγμένο για την ακρίβεια της αποτύπωσης από τον Καράμπαλη Δημ. Πολ. Μηχανικό με σύμβαση (3.6.91) και που θεωρήθηκε από τον Δ.Τ.Υ.Ν.Κ. στις 4.6.91 όπως ορίζει το άρθρο 20 του Ν. 719/77.

Τις διατάξεις του Α.Ν. 2344/40 όπως αυτός τροποποιήθηκε καθώς και την σχετική μ' αυτόν Δικαστηριακή και Διοικητική Νομολογία.

Την αντίληψη που σχηματίσαμε από την επιτόπια μετάβαση όσον αφορά το πλάτος της βρεχομένης ζώνης και τη μορφολογία του εδάφους

της ζώνης αυτής που κυρίως αποτελείται από βραχώδεις εκτάσεις, και την εμπειρία μας σαν επιτροπή.

Το γεγονός ότι το τακτικό μέλος της Επιτροπής Συργιάννης Δημ. απουσίαζε λόγω κωλύματος και αντικατεστάθη από τον Δημ. Καράμπαλη, αποφασίζει:

Καθορίζει πάνω στο πιο πάνω αναφερόμενο τοπογραφικό διάγραμμα:

α. Την οριογραμμή του αιγιαλού με κόκκινη συνεχή πολυγωνική γραμμή 5,6,7,....17,18,19.

β. Την οριογραμμή της παραλίας με κίτρινη συνεχή πολυγωνική γραμμή 5',6',7',....17',18',19'.

2. Καθορίζει ζώνη παραλίας πλάτους 10 μ. επειδή δεν εξυπηρετούνται οι σκοποί του άρθρου 7 παραγ. 1 του Α.Ν. 2344/40.


Η ΕΠΙΤΡΟΠΗ

Η Πρόεδρος


ΠΑΝΑΓΙΩΤΑ ΔΑΛΙΑΝΗ

Τα Μέλη

ΔΗΜΗΤΡΗΣ ΚΑΡΑΜΠΑΛΗΣ — ΑΝ. ΦΑΚΙΝΟΣ

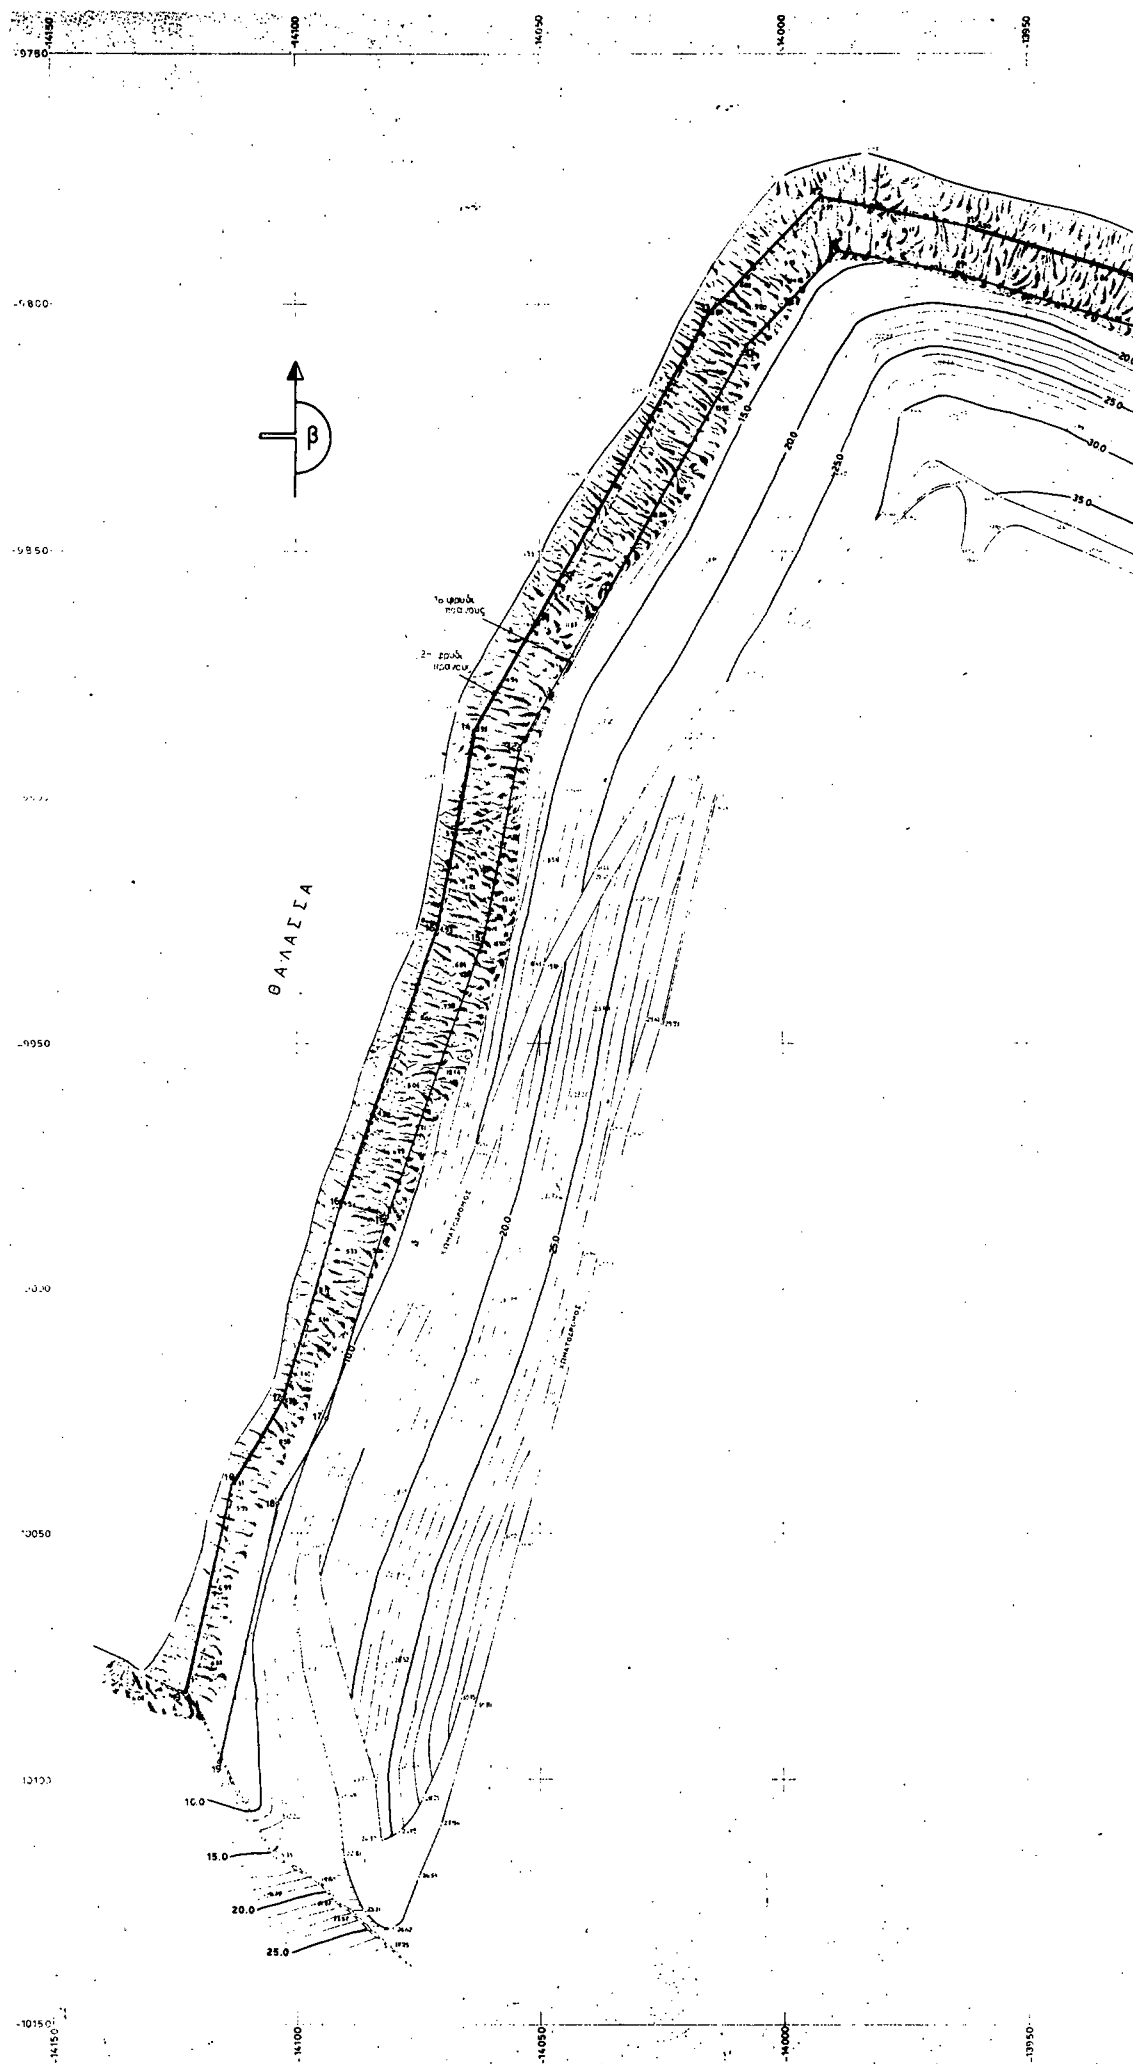

ΘΑΛΑΣΣΑ
β
-9800
-9850
-9950
-10050
-10150
-14150
-14100
-14050
-14000
-13950
10.0
15.0
20.0
25.0
20.0
25.0
30.0
35.0

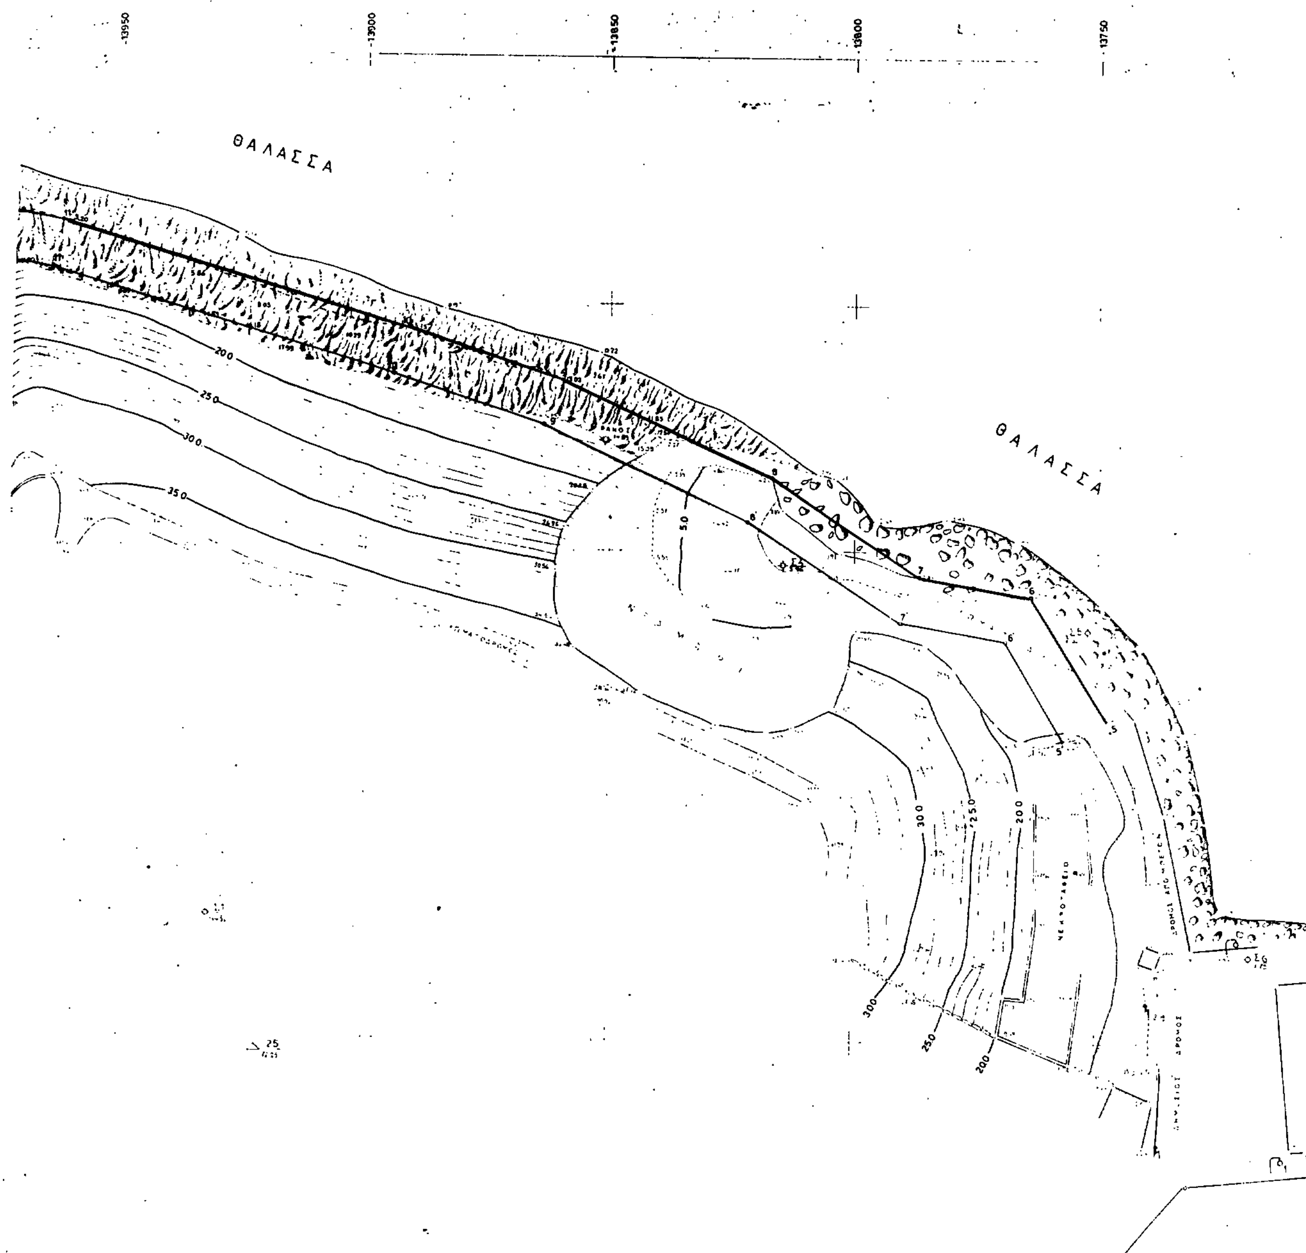

ΣΥΝ/ΝΕΣ ΣΤΑΣΕΩΝ

α/α	Χ	Ψ	Η
V25	-13921 71	-9952 44	72.25
V26	-13620.73	-9287.83	34.44
V22	-11599 15	-8320 20	113.78
Σ1	-13932.01	-9924.71	64.52
Σ2	-13607.16	-9302 08	21.24
Σ3	-14313 03	-9915 70	29.04
Σ4	-13814 61	-9852.88	3.96
Σ5	-13752.05	-9866.12	2.32
Σ6	-13718 85	-9931 90	1.75

ΣΥΝ/ΝΕΣ ΚΟΡΥΦΩΝ ΟΡΙΟΓΡΑΜΜΩΝ

ΑΙΓΙΑΛΟΣ			ΠΑΡΑΛΙΑ		
α/α	Χ	Ψ	α/α	Χ	Ψ
5	-13748 04	-9884.54	5	-13757.28	-9888 38
6	-13763.72	-9858.87	6	-13768.97	-9868.13
7	-13786.70	-9855.03	7	-13790.42	-9864.55
8	-13816.99	-9835.16	8	-13821 84	-9843.94
9	-13860 02	-9815.50	9	-13863.68	-9824 82
10	-13891.34	-9805.17	10	-13894.33	-9814.71
11	-13960.89	-9784.55	11	-13963.28	-9794.27
12	-13991.80	-9778.50	12	-13988 49	-9789.34
13	-14015.34	-9802.11	13	-14007.32	-9808.23
14	-1406347	-9886.46	14	-14053.96	-9889.97
15	-14071.02	-9926.03	15	-14061.34	-9928.64
16	-14090.82	-9982.36	16	-14081.31	-9985.47
17	-14102.97	-10022.44	17	-14093.75	-10026.48
18	-14113.41	-10040.22	18	-14104.01	-10043.95
19	-14123.07	-10082.40	19	-14116.06	-10096.59

-10050
-10100
-10150
-13650-
-13600

Υπόμνημα Επιτροπής

Ο πρόεδρος

Παναγιώτα Ρ. Δαλιάνη
Εφοριακός ΠΕ/Α

τα μέλη

α. ΔΗΜΗΤΡΗΣ ΚΑΡΑΜΠΑΛΗΣ

β. ΦΑΚΙΝΟΣ Α.

ΕΘΕΩΡΗΘΗ
4-6-91

ΔΗΜΗΤΡΙΟΣ ΠΛΕΣΣΑΣ
Πολ. Μηχ. με Α' βαθμό

3/6/91

ΝΗΣΟΣ
ΚΕΑ ΚΕΩΣ

ΤΟΠΟΓΡΑΦΙΚΟ ΔΙΑΓΡΑΜΜΑ
ΚΑΘΟΡΙΣΜΟΥ ΟΡΙΩΝ ΑΙΓΙΑΛΟΥ-ΠΑΡΑΛΙΑΣ

ΠΕΡΙΟΧΗ : ΚΟΡΗΣΣΙΑ ΕΝΔΙΑΦΕΡΟΜΕΝΟΣ : ΕΠΑΜΕΙΝΩΝΔΑΣ ΨΗΛΙΩΝΗΣ
~~ΔΗΜΟΣ~~ η ΚΟΙΝΟΤΗΤΑ : ΚΟΡΗΣΣΙΑΣ
ΕΠΑΡΧΙΑ : ΚΕΑΣ
ΑΡΜΟΔΙΑ ΟΙΚ ΕΦΟΡΙΑ : ΚΕΑΣ
ΝΟΜΑΡΧΙΑ : ΚΥΚΛΑΔΩΝ

ΚΛΙΜΑΚΑ 1:500
ισοδιάσταση 1.0 μ

ΤΡΙΓΩΝΟΜΕΤΡΙΚΗ ΕΞΑΡΤΗΣΗ ΚΡΑΤΙΚΟ ΔΙΚΤΥΟ
ΥΨΟΜΕΤΡΙΚΗ ΑΦΕΤΗΡΙΑ " " ∇25
Κ.Φ.Χ. 1:50000 ν ΚΕΑ φ = 37°45' λ = 0 45'

ΜΕΘΟΔΟΣ ΑΠΟΤΥΠΩΣΗΣ ΤΟΠΟΣΤΑΘΕΡΑ (ΗΛΕΚΤΡΟΝΙΚΩΣ)
ΧΡΟΝΟΛΟΓΙΑ ΑΠΟΤΥΠΩΣΗΣ ΙΟΥΛΙΟΣ 1989

ΥΠΟΜΝΗΜΑ ΣΥΜΒΟΛΩΝ

ΚΤΙΣΜΑ
ΘΡΑΧΙΑ
ΑΠΟΚΡΗΜΝΑ ΘΡΑΧΙΑ

Ο ΣΥΝΤΑΞΑΣ ΜΗΧΑΝΙΚΟΣ

ΕΜΜΑΝΟΥΗΛ Γ. ΒΑΡΣΑΜΗΣ
ΔΙΠΛ. ΑΓΡ. & ΤΟΠΟΓΡΑΦΟΣ ΜΗΧΑΝΙΚΟΣ
ΕΘΝΙΚΟΥ ΜΕΤΣΟΒΙΟΥ ΠΟΛΥΤΕΧΝΕΙΟΥ

ΠΟΛΕΟΔΟΜΙΑ

ΑΠΟΦΑΣΕΙΣ

(2)

Τροποποίηση του εγκεκριμένου ρυμοτομικού σχεδίου Αθηνών στο Ο.Τ. 80, περ. 79, με χαρακτηρισμό του χώρου στη συμβολή των οδών Βερναρδάκη και Ζολιώτη, ως χώρου κοινόχρηστου πράσινου.

ΤΟ ΔΗΜΟΤΙΚΟ ΣΥΜΒΟΥΛΙΟ

(Συνεδρίαση 14η της 3ης Ιουνίου 1991, Αριθ. αποφ. 623)

Αφού έλαβε υπόψη:

1. Το με αριθμό πρωτοκόλλου 44270/930/91 Δημαρχιακό έγγραφο που συνοδεύει το σχετικό φάκελλο.
2. Τις διατάξεις του Π. Δ/τος 323/1989 (ΦΕΚ 146Α) «Κωδικοποίηση του Δημοτικού και Κοινοτικού Κώδικα».
3. Τις διατάξεις του από 17.7.1923 Ν.Δ/τος (ΦΕΚ 228 Α) «Περί σχεδίων πόλεων» όπως μεταγενέστερα τροποποιήθηκαν και συμπληρώθηκαν.
4. Τις διατάξεις του Π. Δ/τος από 29.12.86 (ΦΕΚ 16 Δ/21.1.87) «Περί τροποποιήσεως του εγκεκριμένου ρυμοτομικού σχεδίου με απόφαση του Δημοτικού Συμβουλίου του Δήμου Αθηναίων».
5. Την από 20.11.90 έκθεση της Δ/νσης Σχ. Πόλεως.
6. Την από 12.12.90 πρόταση τροποποίησης καθώς και το σχέδιο που τη συνοδεύει.
7. Την ένσταση που υποβλήθηκε με αρ. πρωτ. 49/91.
8. Την με αριθ. πρωτ. 14739/91 εκδίκαση ενστάσεων.
9. Την από 23.1.91 εισήγηση προς το Σ.Χ.Ο.Π., της Νομαρχίας Αθηνών.
10. Την από 19.4.91 γνωμοδότηση του Σ.ΧΟ.Π., (πράξη 9η, συνεδρίαση 12η).
11. Την από 25.2.91 βεβαίωση του Αντιδημάρχου περί τήρησης της νόμιμης διαδικασίας, αποφασίζει:

Την τροποποίηση του εγκεκριμένου ρυμοτομικού σχεδίου της πόλεως των Αθηνών, στο Ο.Τ. 80, περ. 79, με χαρακτηρισμό του χώρου στη συμβολή των οδών Βερναρδάκη και Ζολιώτη, ως χώρου Κοινόχρηστου πράσινου.


Η τροποποίηση αποτυπώνεται στο διάγραμμα σε κλ. 1:500 που φέρει τις υπογραφές του Αντιδημάρχου και του Προέδρου του Σώματος, και το οποίο θα είναι αναρτημένο στο Δημαρχείο, στη Διεύθυνση Σχεδίου Πόλεως, Χαλκοκονδύλη 33, για είκοσι (20) ημέρες μετά την δημοσίευση, προς ενημέρωση των ενδιαφερομένων.


Η ισχύς της απόφασης αυτής αρχίζει από τη δημοσίευσή της στην Εφημερίδα Κυβερνήσεως.

Η απόφαση αυτή να δημοσιευθεί στην Εφημερίδα της Κυβερνήσεως.

Αθήνα, 26 Ιουνίου 1991

Ο Πρόεδρος
ΙΩΑΝΝΗΣ ΒΛΑΧΟΓΙΑΝΝΗΣ

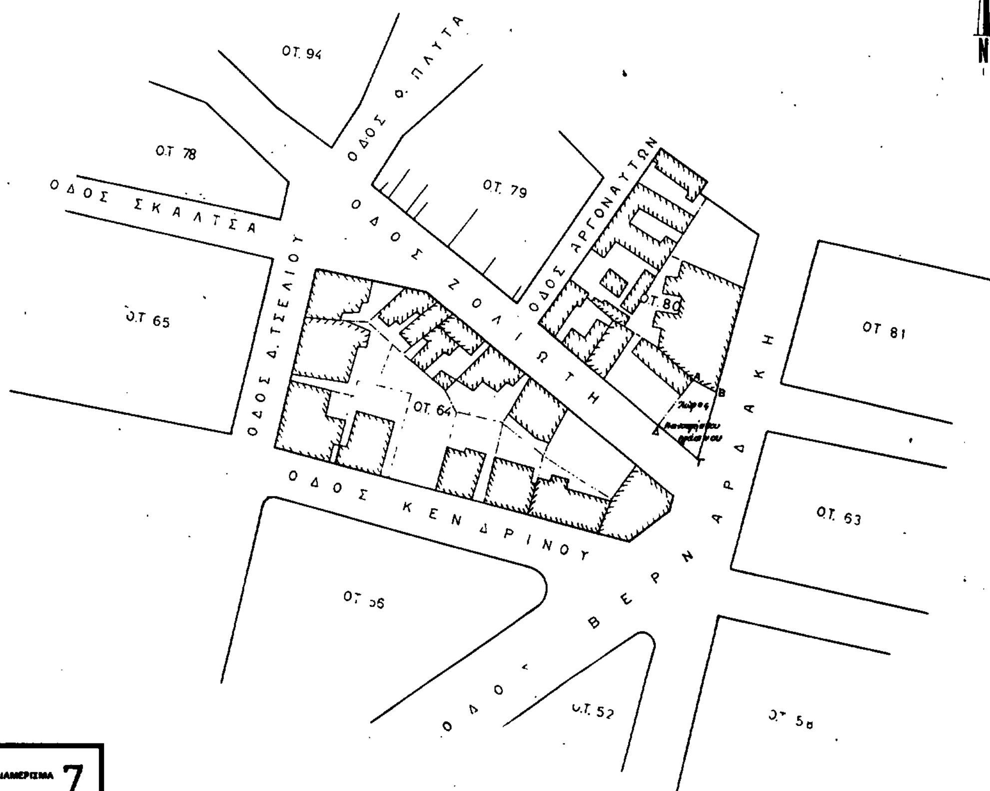

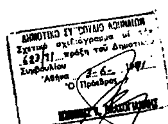

ΔΗΜΟΣ ΑΘΗΝΑΙΩΝ ΔΙΕΥΘΥΝΣΗ ΣΧΕΔΙΟΥ ΠΟΛΕΩΣ		ΔΙΑΜΕΡΙΣΜΑ 7	
ΑΡ. ΣΧΕΔ. ΘΕΜΑ ΚΛ. 1: 500	ΤΡΟΠΟΠΟΙΗΣΗ ΤΟΥ ΕΓΚΕΚΡΙΜΕΝΟΥ ΠΟΛΕΟΔΟΜΙΚΟΥ ΣΧΕΔΙΟΥ ΤΩΝ ΑΘΗΝΩΝ ΣΤΟ ΟΤ. 80 ΠΕΡΙΟΧΗ 79 ΜΕ ΧΑΡΑΚΤΗΡΙΣΜΟ ΤΟΥ ΧΩΡΟΥ ΣΤΗΝ ΣΥΜΒΟΛΗ ΤΩΝ ΟΔΩΝ ΒΕΡΝΑΡΔΑΚΗ ΚΑΙ ΖΟΛΙΩΤΗ ΩΣ ΧΩΡΟΥ ΜΕ ΚΟΙΝΟΧΡΗΣΤΟ ΠΡΑΣΙΝΟ (7ο ΔΙΑΜΕΡΙΣΜΑ)		
ΗΜΕΡΟΜΗΝΙΑ			
Ο ΣΧΕΔΙΑΣΤΗΣ	Ο ΜΗΧΑΝΙΚΟΣ	Ο ΔΙΕΥΘΥΝΤΗΣ	Ο ΑΝΤΙΔΗΜΑΡΧΟΣ
			ΗΛΙΑΣ ΣΚΑΛΑΙΟΣ ΑΝΤΙΔΗΜΑΡΧΟΣ ΑΘΗΝΑΙΩΝ

(3)

Τροποποίηση του εγκεχριμένου ρυμοτομικού σχεδίου Αθηνών με χαρακτηρισμό ως πεζοδρόμου τμήματος της οδού Ορειβασίου, μεταξύ των οδών Μαρμαρά και Μαριουπόλεως, περιοχή 83, Πολύγωνο.

ΤΟ ΔΗΜΟΤΙΚΟ ΣΥΜΒΟΥΛΙΟ
(Συνεδρίαση 14η της 3ης Ιουνίου 1991, Αριθ. αποφ. 621).

Αφού έλαβε υπόψη:

1. Το με αριθμό πρωτοκόλλου 44268/928/91 Δημαρχιακό έγγραφο που συνοδεύει το σχετικό φάκελλο.

2. Τις διατάξεις του Π. Δ/τος 323/1989 (ΦΕΚ 146Α) «Κωδικοποίηση του Δημοτικού και Κοινοτικού Κώδικα».

3. Τις διατάξεις του από 17.7.1923 Ν.Δ/τος (ΦΕΚ 228 Α) «Περί σχεδίων πόλεων» όπως μεταγενέστερα τροποποιήθηκαν και συμπληρώθηκαν.

4. Τις διατάξεις του Π. Δ/τος από 29.12.86 (ΦΕΚ 16 Δ/21.1.87) «Περί τροποποιήσεως του εγκεχριμένου ρυμοτομικού σχεδίου με απόφαση του Δημοτικού Συμβουλίου του Δήμου Αθηναίων».

5. Τη με αρ. 93/86 απόφαση του 7ου Δ/σματος.

6. Την από 25.5.90 έκθεση της Δ/νσης Σχ. Πόλεως.

7. Την από 28.6.90 πρόταση τροποποίησης καθώς και το σχέδιο που τη συνοδεύει.

8. Την από 6.9.90 εισήγηση προς το Σ.Χ.Ο.Π., της Νομαρχίας Αθηνών.

10. Την από 30.11.90 γνωμοδότηση του Σ.ΧΟ.Π., (πράξη 11η, συνεδρίαση 36η).

9. Την από 8.5.91 βεβαίωση του Αντιδημάρχου περί τήρησης της νόμιμης διαδικασίας, αποφασίζει:

Την τροποποίηση του εγκεχριμένου ρυμοτομικού σχεδίου της πόλεως των Αθηνών, με χαρακτηρισμό ως πεζοδρόμου τμήματος της οδού Ορειβασίου, μεταξύ των οδών Μαρμαρά και Μαριουπόλεως, περιοχή 83, Πολύγωνο.


Η τροποποίηση αποτυπώνεται στο διάγραμμα σε κλ. 1:500 που φέρει τις υπογραφές του Αντιδημάρχου και του Προέδρου του Σώματος, και το οποίο θα είναι αναρτημένο στο Δημαρχείο, στη Διεύθυνση Σχεδίου Πόλεως, Χαλκοκονδύλη 33, για είκοσι (20) ημέρες μετά την δημοσίευση, προς ενημέρωση των ενδιαφερομένων.

Η ισχύς της απόφασης αυτής αρχίζει από τη δημοσιευσή της στην Εφημερίδα Κυβερνήσεως.

Η απόφαση αυτή να δημοσιευθεί στην Εφημερίδα της Κυβερνήσεως.

Αθήνα, 26 Ιουνίου 1991

Ο Πρόεδρος
ΙΩΑΝΝΗΣ ΒΛΑΧΟΓΙΑΝΝΗΣ

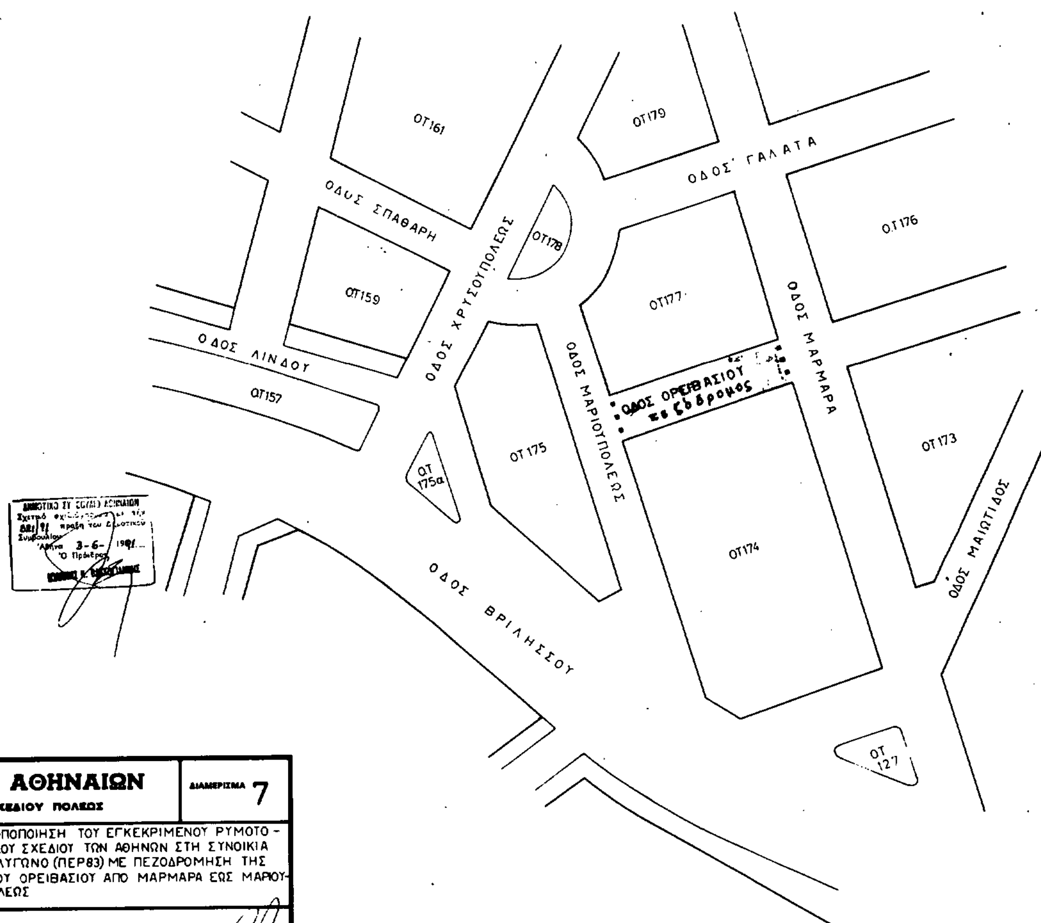

ΔΗΜΟΣ ΑΘΗΝΑΙΩΝ ΔΙΕΥΘΥΝΣΗ ΣΧΕΔΙΟΥ ΠΟΛΕΩΣ	ΔΙΑΜΕΡΙΣΜΑ 7
ΑΡ. ΣΧΕΔ. ΘΕΜΑ ΚΛ. 1:500	ΤΡΟΠΟΠΟΙΗΣΗ ΤΟΥ ΕΓΚΕΚΡΙΜΕΝΟΥ ΡΥΜΟΤΟΜΙΚΟΥ ΣΧΕΔΙΟΥ ΤΩΝ ΑΘΗΝΩΝ ΣΤΗ ΣΥΝΟΙΚΙΑ ΠΟΛΥΓΩΝΟ (ΠΕΡ83) ΜΕ ΠΕΖΟΔΡΟΜΗΣΗ ΤΗΣ ΟΔΟΥ ΟΡΕΙΒΑΣΙΟΥ ΑΠΟ ΜΑΡΜΑΡΑ ΕΩΣ ΜΑΡΙΟΥΠΟΛΕΩΣ
ΗΜΕΡΟΜΗΝΙΑ	

Ο ΣΧΕΔΙΑΣΤΗΣ	Ο ΜΗΧΑΝΙΚΟΣ	Ο ΔΙΕΥΘΥΝΤΗΣ	Ο ΑΝΤΙΔΗΜΑΡΧΟΣ
	ΓΕΩΡΓΙΟΣ		ΗΛΙΑΣ ... ΑΙΟΣ

ΔΙΟΡΘΩΣΕΙΣ ΣΦΑΛΜΑΤΩΝ

(4)


Στο ΦΕΚ 394Δ/24.6.91 που δημοσιεύθηκε η 9042/285/90/10.6.91 Απόφαση του Νομάρχη Ανατ. Αττικής τροποποίηση του ρυμοτομικού σχεδίου Ν. Μάκρης στα Ο.Τ. 319-329-330-331-332 και 333 με μείωση της πρασιάς από 15,00 μ. σε 10,00 μ., αντικαθίσταται το εσφαλμένο τοπογραφικό διάγραμμα με το ορθό σχεδιάγραμμα της πρασιάς.

(Από τη Νομαρχία Ανατ. Αττικής)

ΤΟΠΟΓΡΑΦΙΚΟ ΔΙΑΓΡΑΜΜΑ ΠΑΡΑΛΙΑΚΗΣ ΖΩΝΗΣ Ν. ΜΑΚΡΗΣ
ΑΠΟ ΟΔ. ΚΕΦΑΛΛΗΝΙΑΣ ΜΕΧΡΙ ΑΜΕΡΙΚΑΝΙΚΗΣ ΒΑΣΗΣ

ΚΛΙΜΑΚΑ 1 : 500

Συνοδεύει αίτηση μετατόπισης της οικοδομικής γραμμής

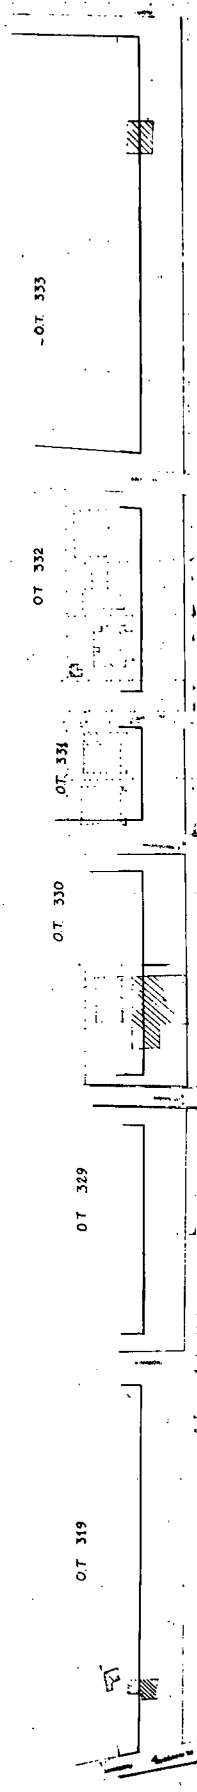

ΝΟΜΑΡΧΙΑ ΑΝΑΤ. ΑΤΤΙΚΗΣ
Δ/ΝΣΗ ΠΟΛΕΟΔΟΜΙΑΣ
ΤΜΗΜΑ Α΄ - ΤΡΟΠΟΠΟΙΗΣΕΩΝ

Τροποποίηση ρυμοτομικού σχεδίου Ν. Μάκρης στα Ο.Τ. 319 - 329 - 330 - 331 και 332 με μείωση του πλάτους της πρασιάς από 15,00 σε 10,00 μ

Κλίμακα 1:500

εγκρίθηκε με την υπ' αριθ. 9042/285/90 απόφαση του Νομάρχη Ανατ. Αττικής.

Ο ΝΟΜΑΡΧΗΣ ΑΝΑΤ. ΑΤΤΙΚΗΣ



ΑΠΟ ΤΟ ΕΘΝΙΚΟ ΤΥΠΟΓΡΑΦΕΙΟ